

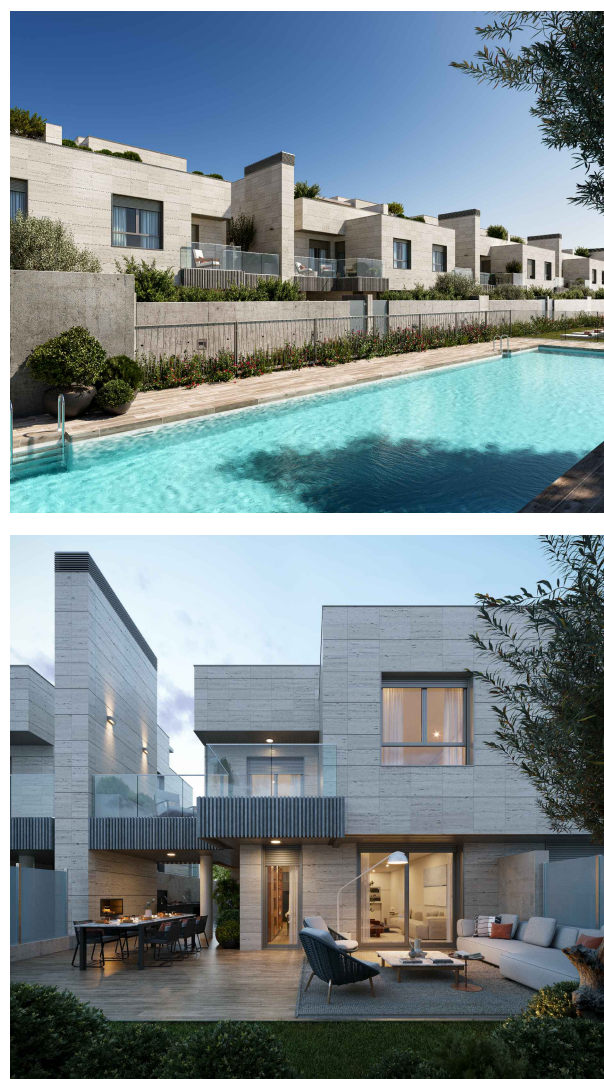
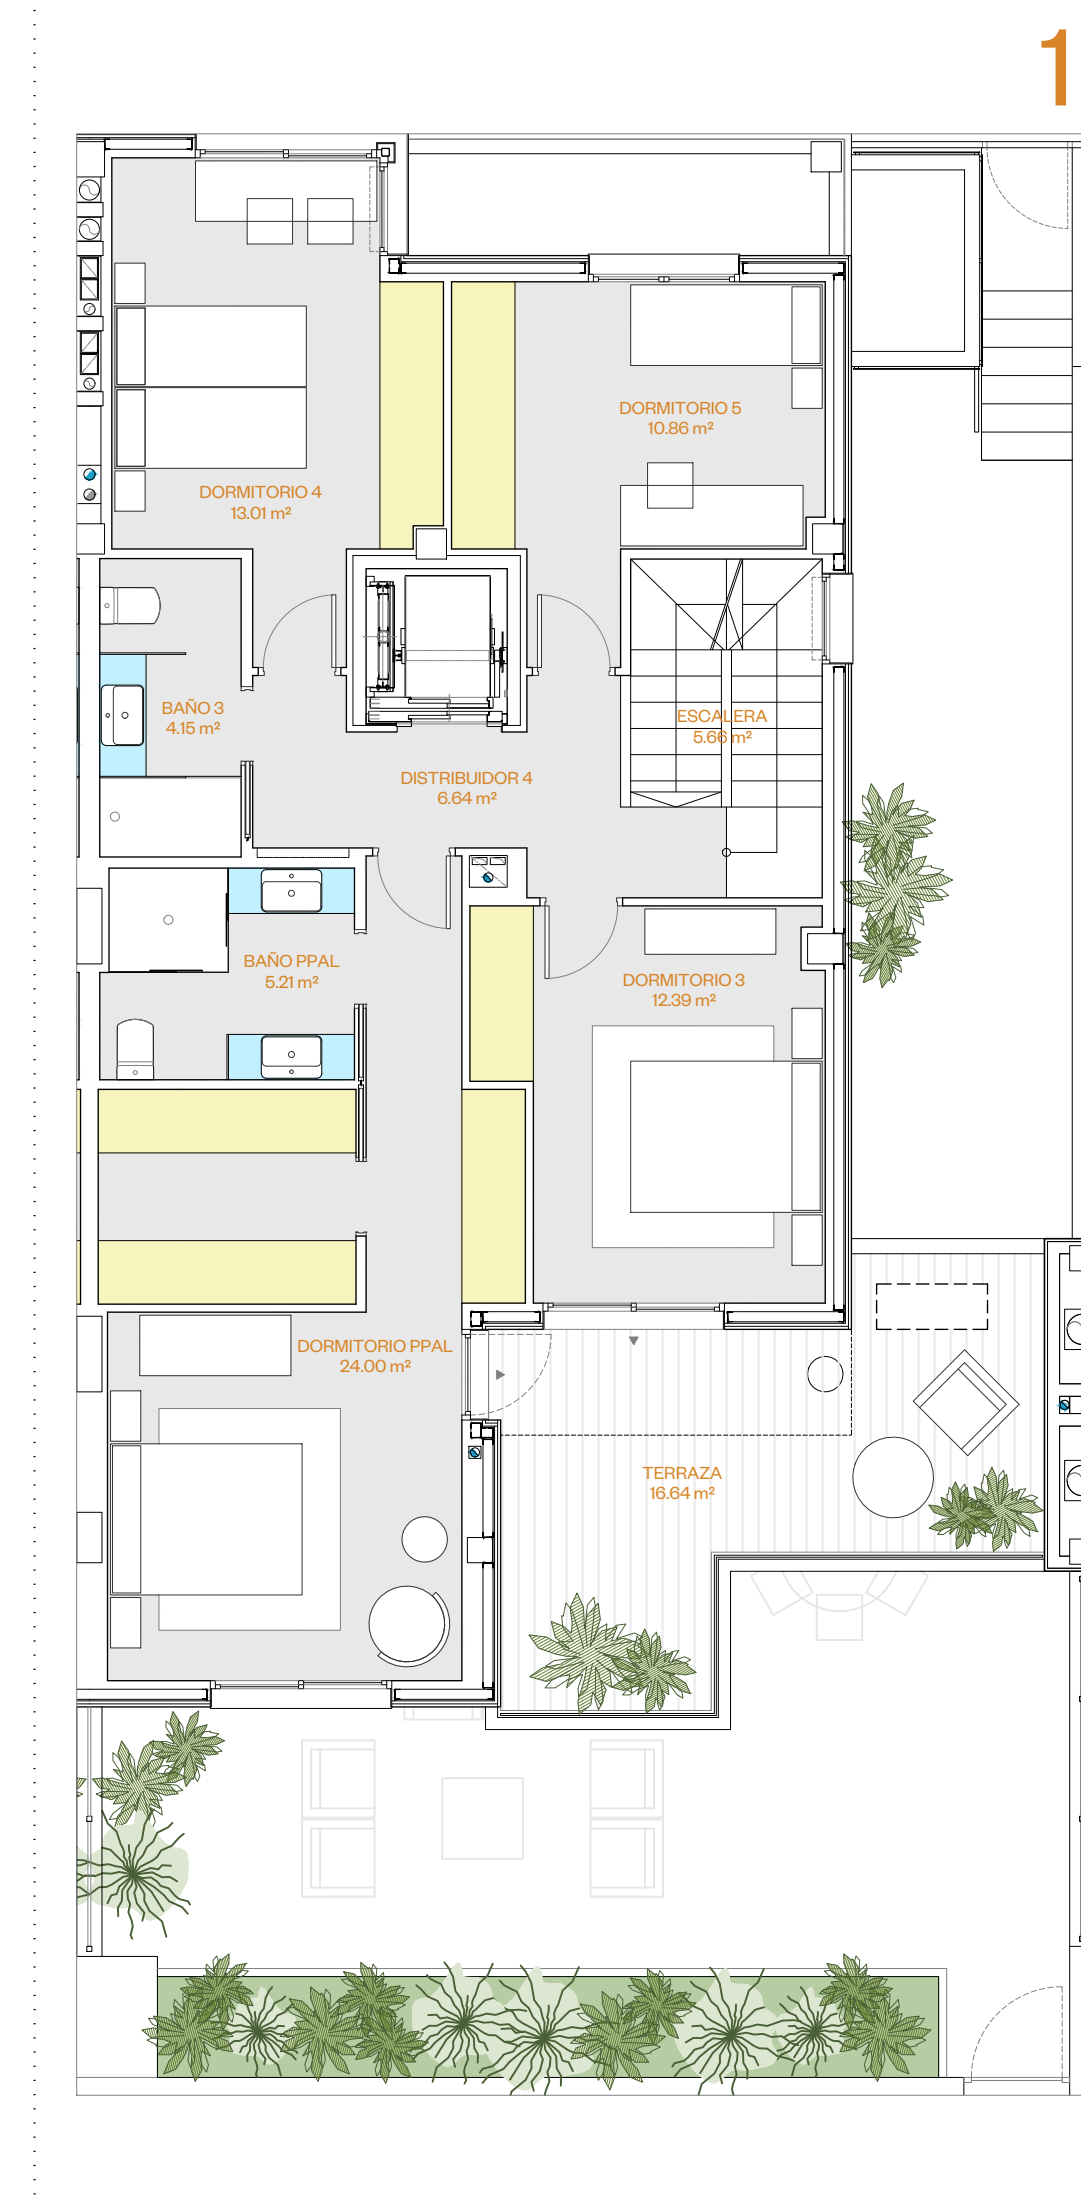


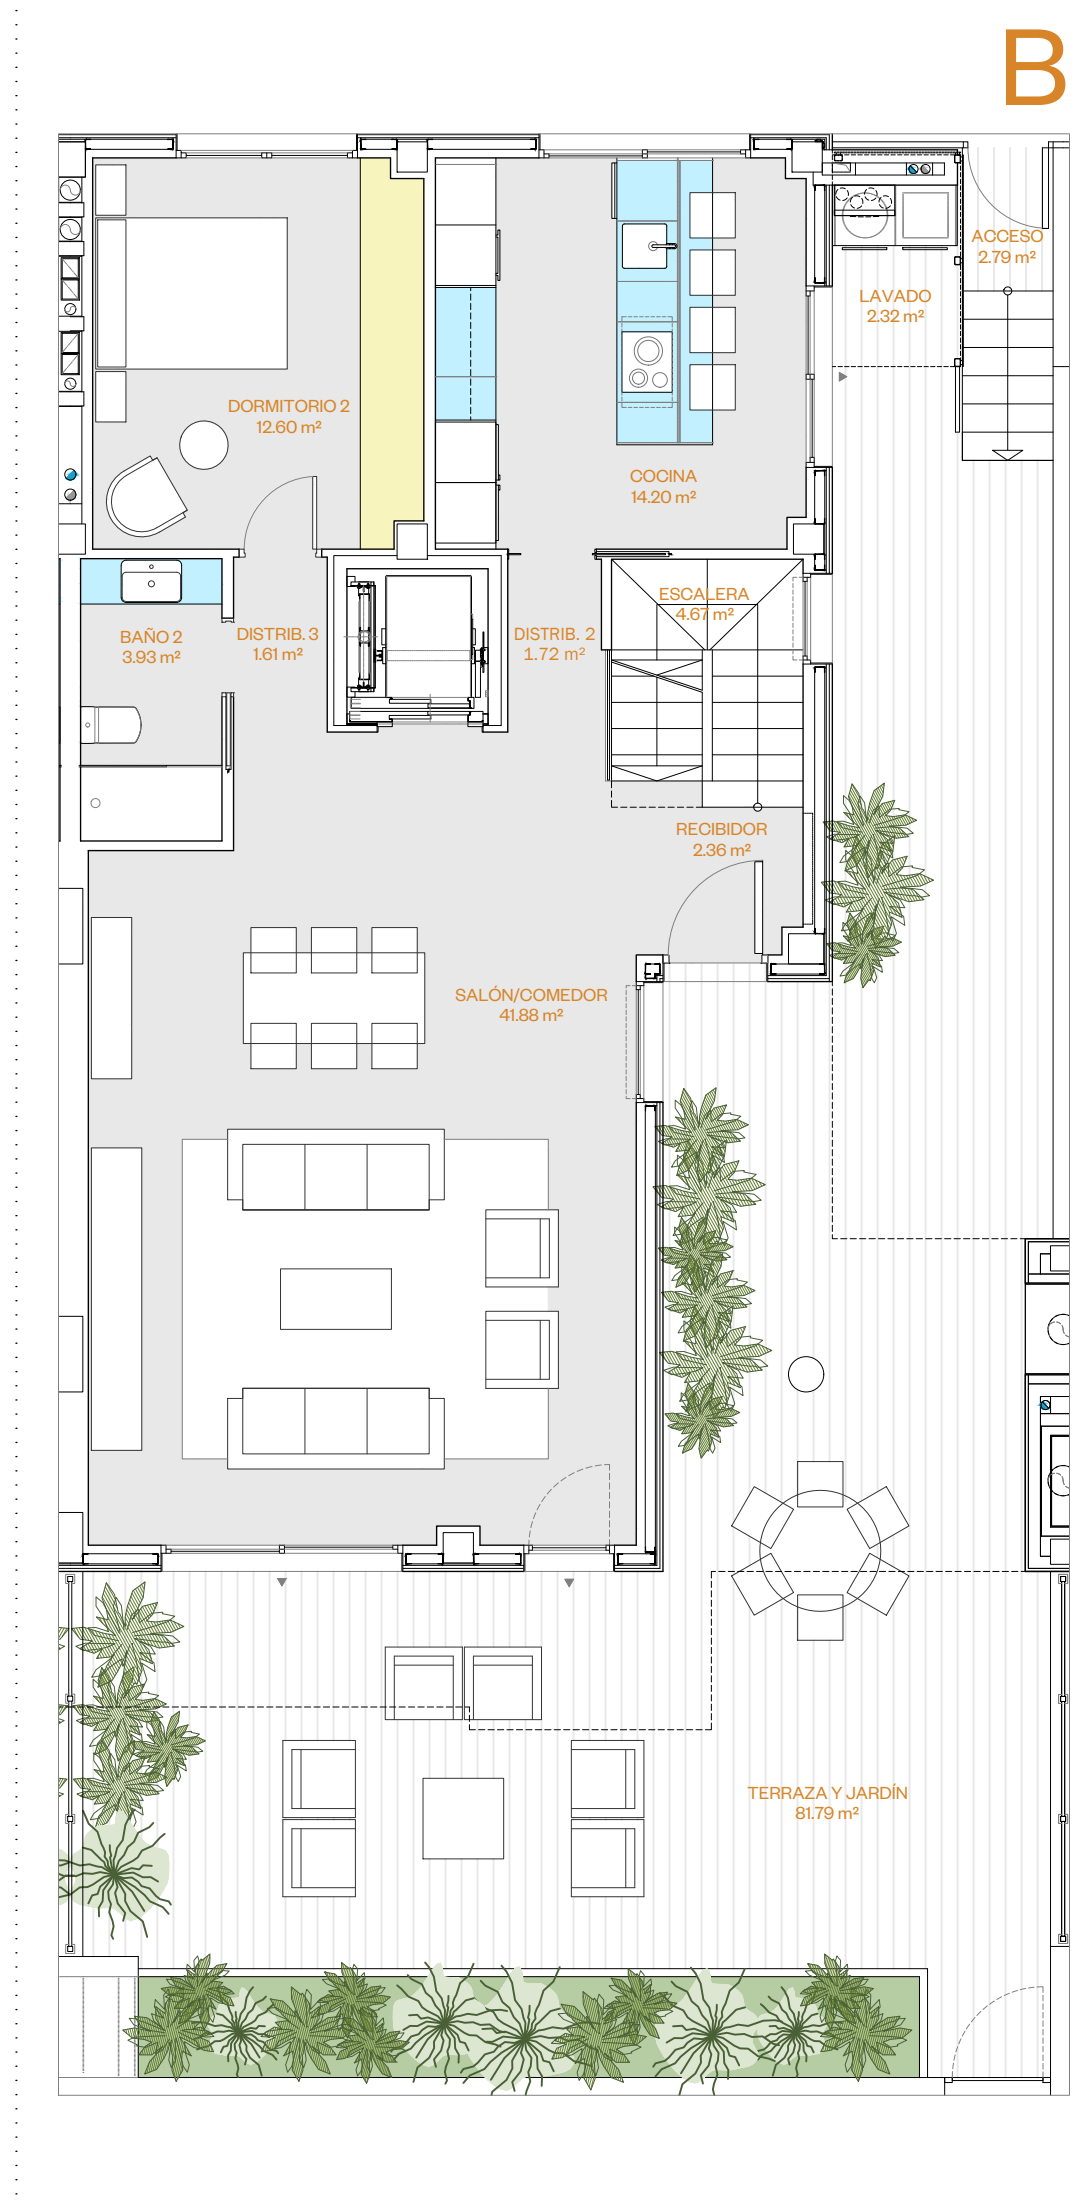

*** Planos y dimensiones meramente informativos, susceptibles de modificación.

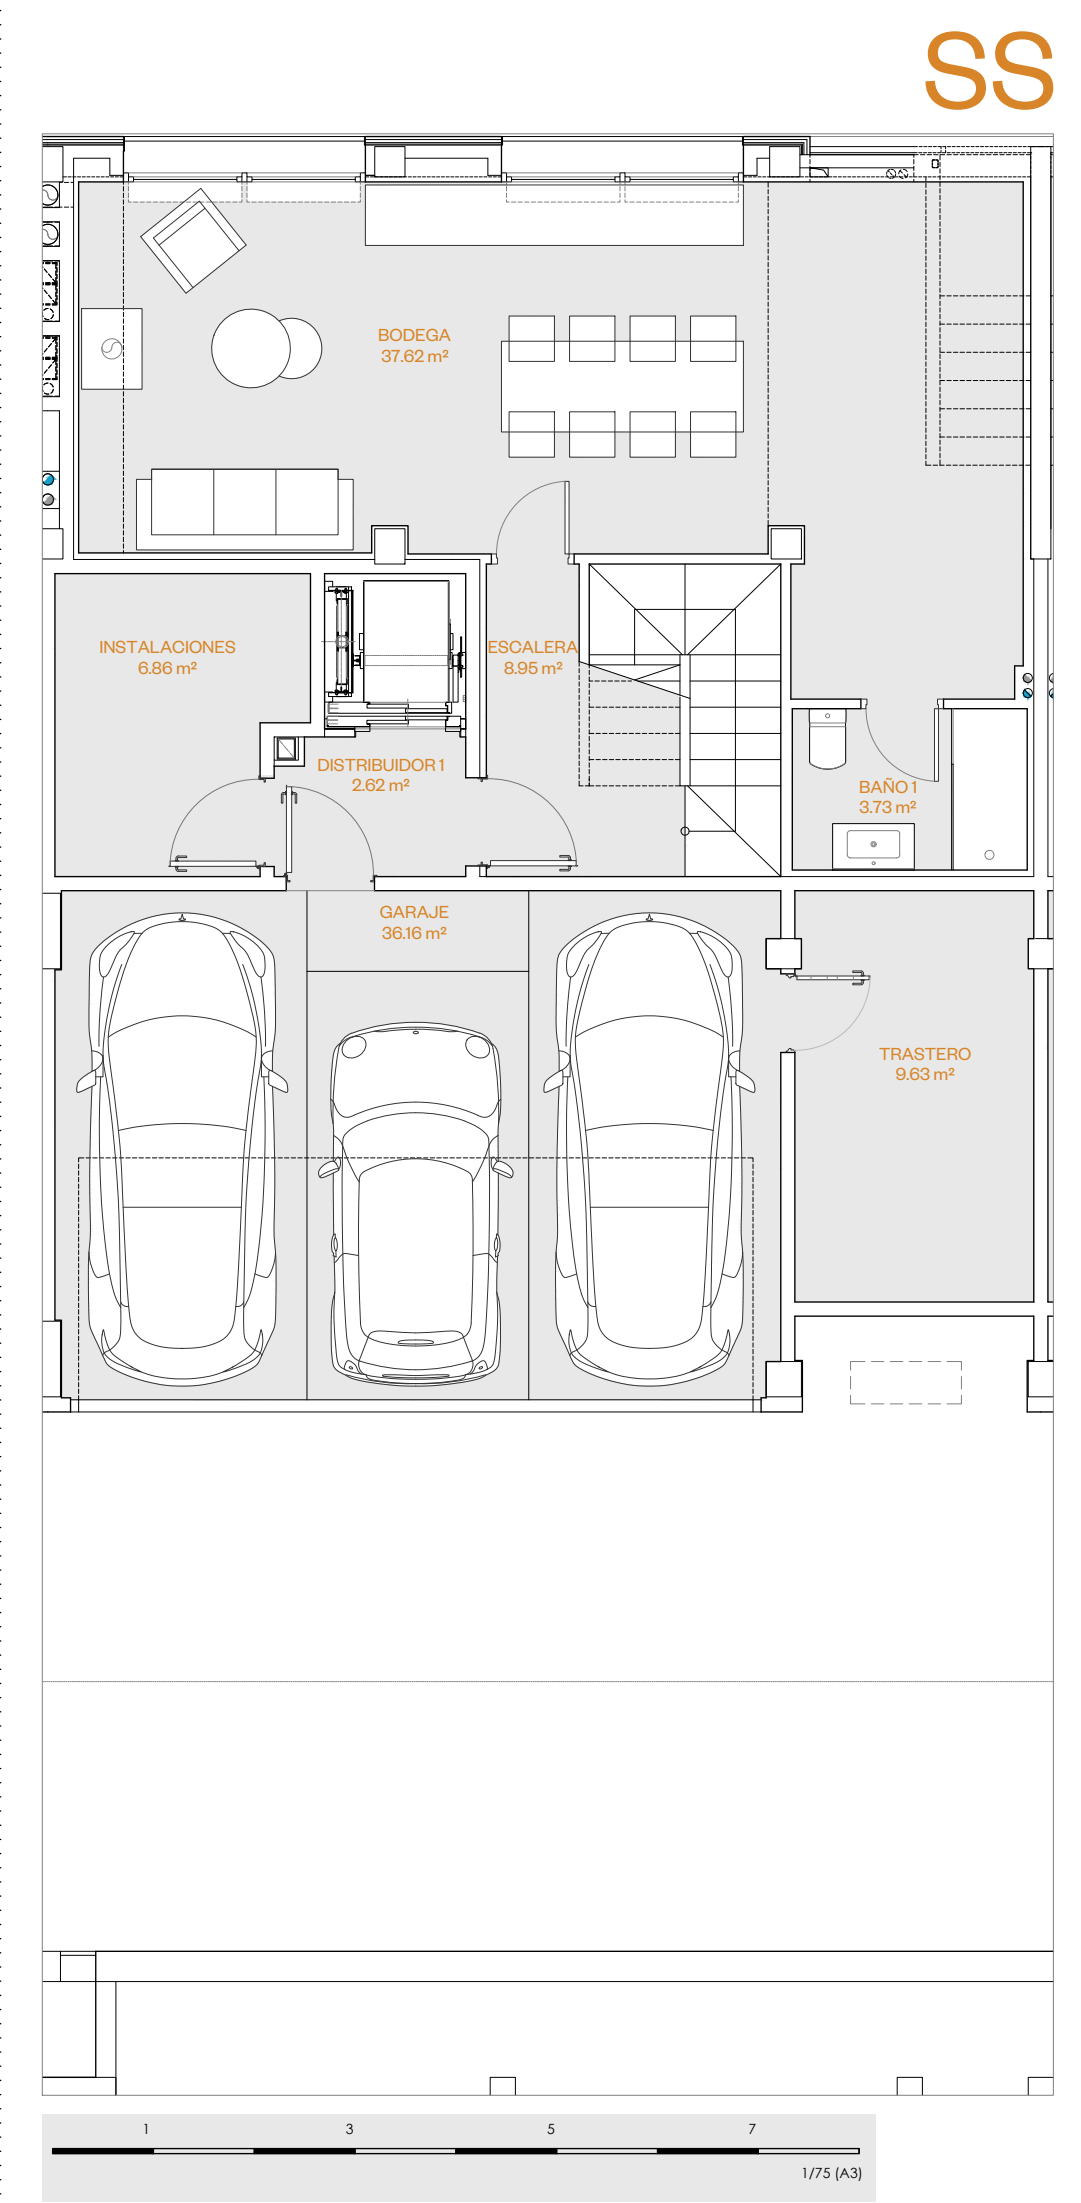

PLANTA SEMISÓTANO			
ESCALERA	8,95 m²	BAÑO 1	3,73 m²
DISTRIBUIDOR 1	2,62 m²	GARAJE	36,16 m²
BODEGA	37,62 m²	TRASTERO	9,63 m²
INSTALACIONES	6,86 m²		
TOTAL SUP. ÚTIL INTERIOR			105,57 m²
TOTAL SUP. ÚTIL EXTERIOR			0,00 m²
TOTAL SUPERFICIE ÚTIL SEMISÓTANO			105,57 m²
PLANTA BAJA			
RECIBIDOR	2,36 m²	COCINA	14,20 m²
ESCALERA	4,67 m²	DORMITORIO 2	12,60 m²
SALÓN/COMEDOR	41,88 m²	BAÑO 2	3,93 m²
DISTRIBUIDOR 2	1,72 m²	DISTRIBUIDOR 3	1,61 m²
TOTAL SUP. ÚTIL INTERIOR			82,97 m²
TERRAZA Y JARDÍN	81,79 m²		
LAVADO	2,32 m²		
ACCESO	2,79 m²		
TOTAL SUP. ÚTIL EXTERIOR			86,90 m²
TOTAL SUPERFICIE ÚTIL BAJA			169,87 m²
PLANTA PRIMERA			
ESCALERA	5,66 m²	DORMITORIO 5	10,86 m²
DISTRIBUIDOR 4	6,64 m²	DORMITORIO PPAL	24,00 m²
DORMITORIO 3	12,39 m²	BAÑO 3	4,15 m²
DORMITORIO 4	13,01 m²	BAÑO PPAL	5,21 m²
TOTAL SUP. ÚTIL INTERIOR			81,92 m²
TERRAZA	16,64 m²		
TOTAL SUP. ÚTIL EXTERIOR			16,64 m²
TOTAL SUPERFICIE ÚTIL PRIMERA			98,56 m²
PLANTA TORREÓN			
ESCALERA	5,80 m²		
TORREÓN	6,72 m²		
TOTAL SUP. ÚTIL INTERIOR			12,52 m²
TERRAZA-SOLARIUM	53,97 m²		
ZONA DE PLAYA	5,24 m²		
LÁMINA DE AGUA	9,27 m²		
TOTAL SUP. ÚTIL EXTERIOR			68,48 m²
TOTAL SUPERFICIE ÚTIL TORREÓN			81,00 m²
TOTAL SUPERFICIE ÚTIL INTERIOR VILLA 3			
			282,98 m²
TOTAL SUPERFICIE ÚTIL EXTERIOR VILLA 3			
			172,02 m²
TOTAL SUPERFICIE ÚTIL VILLA 3			
			455,00 m²