

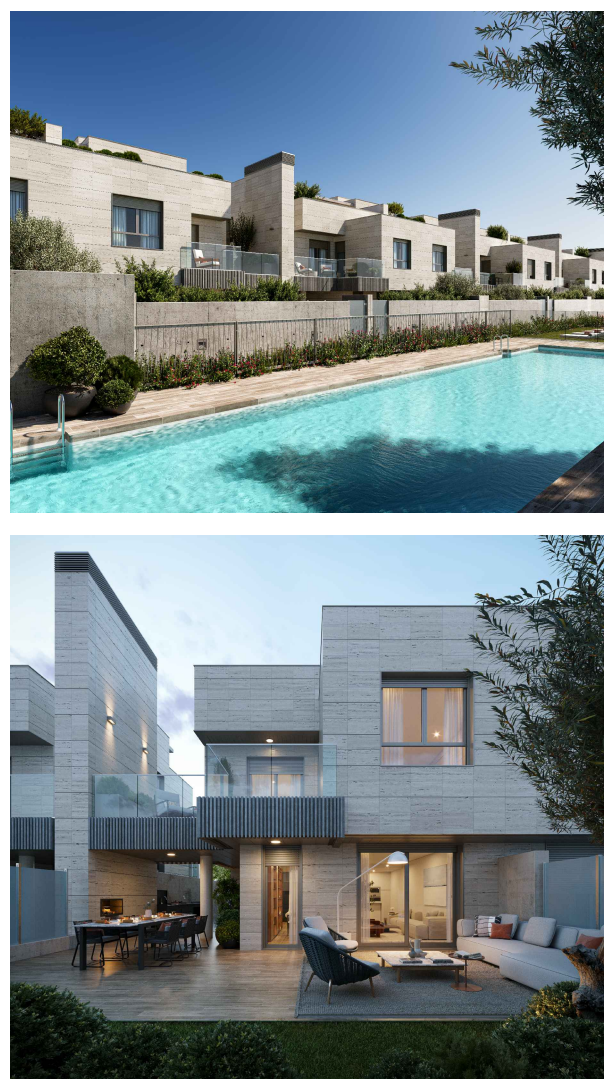
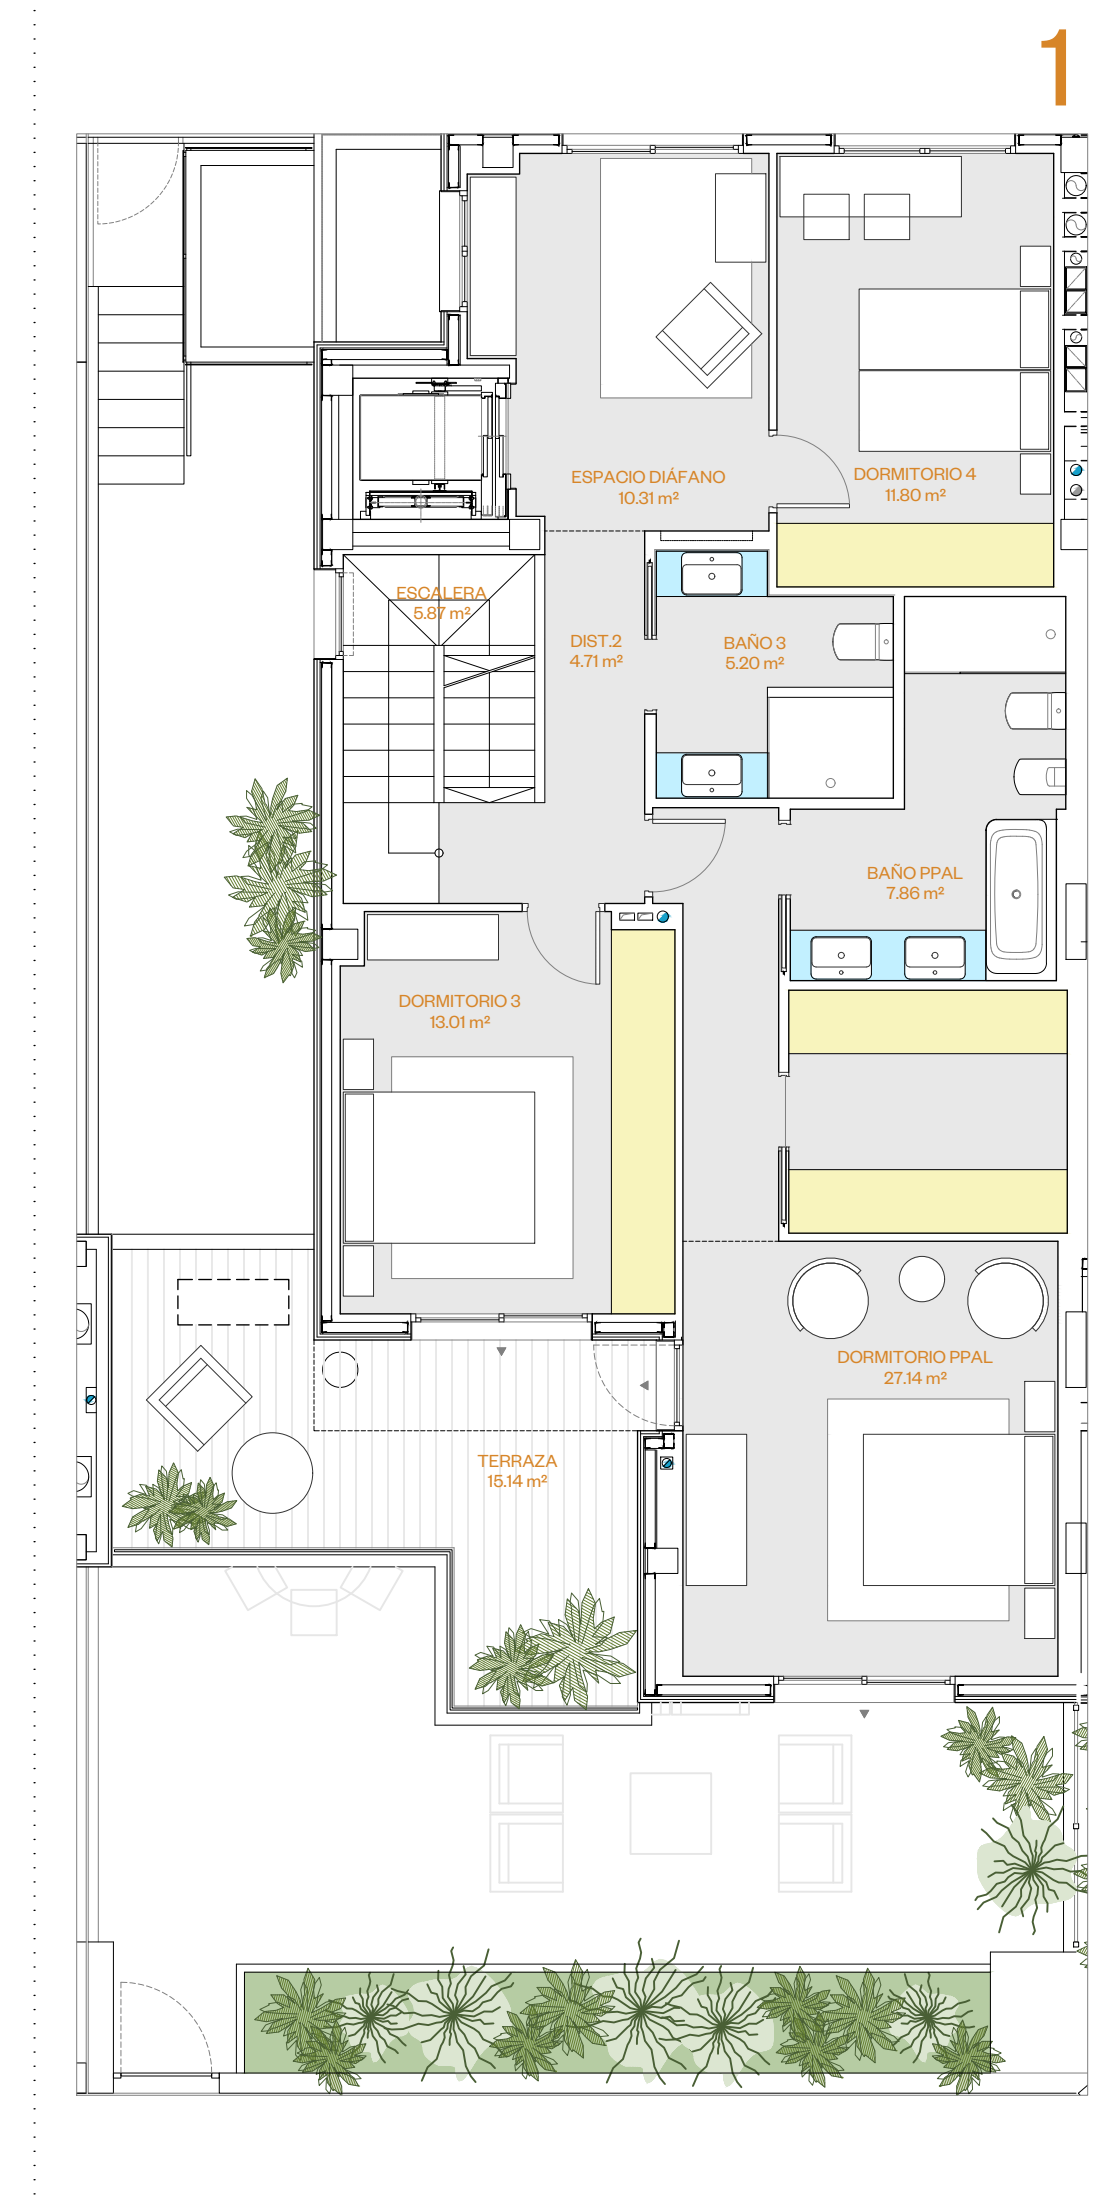


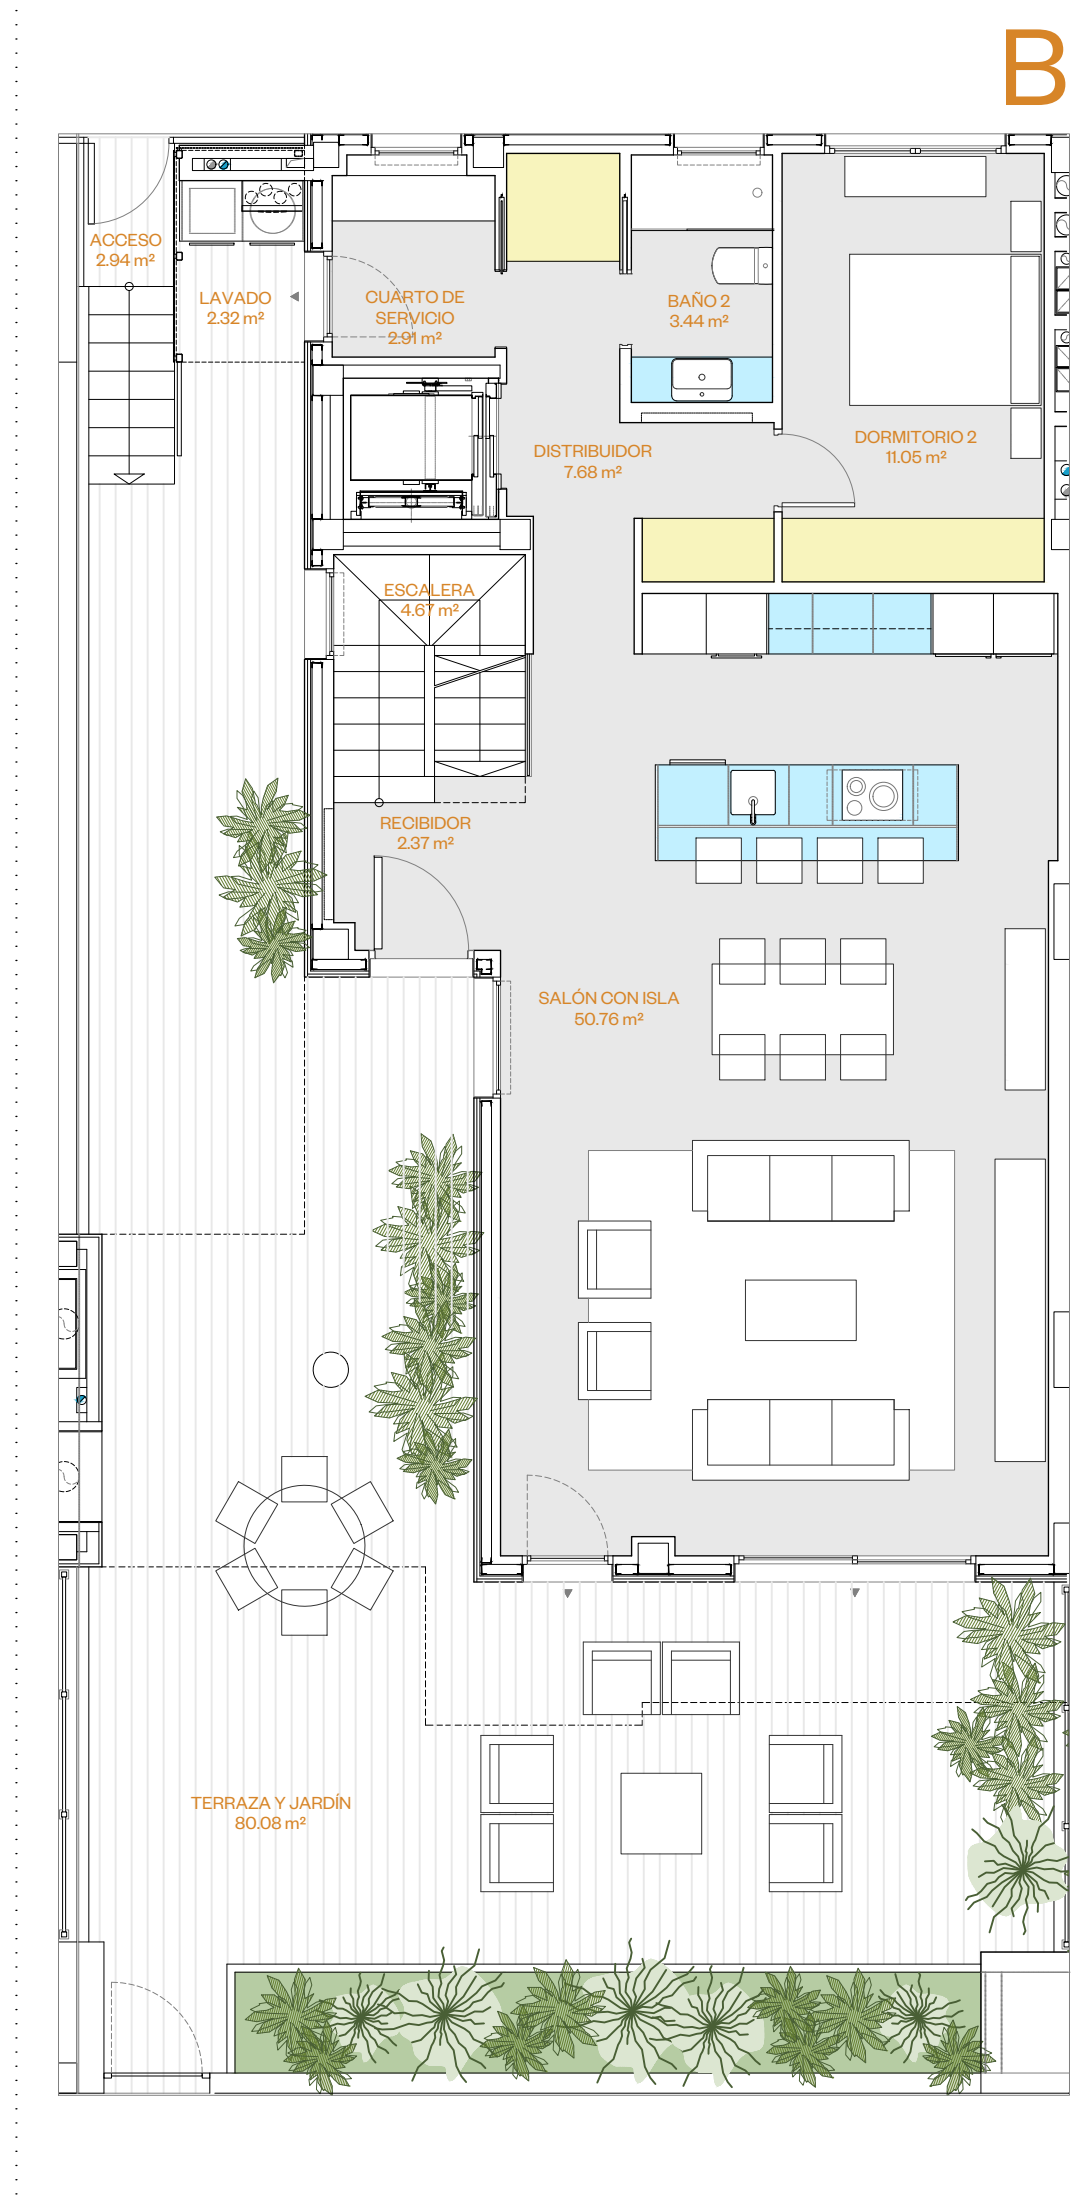

*** Planos y dimensiones meramente informativos, susceptibles de modificación.

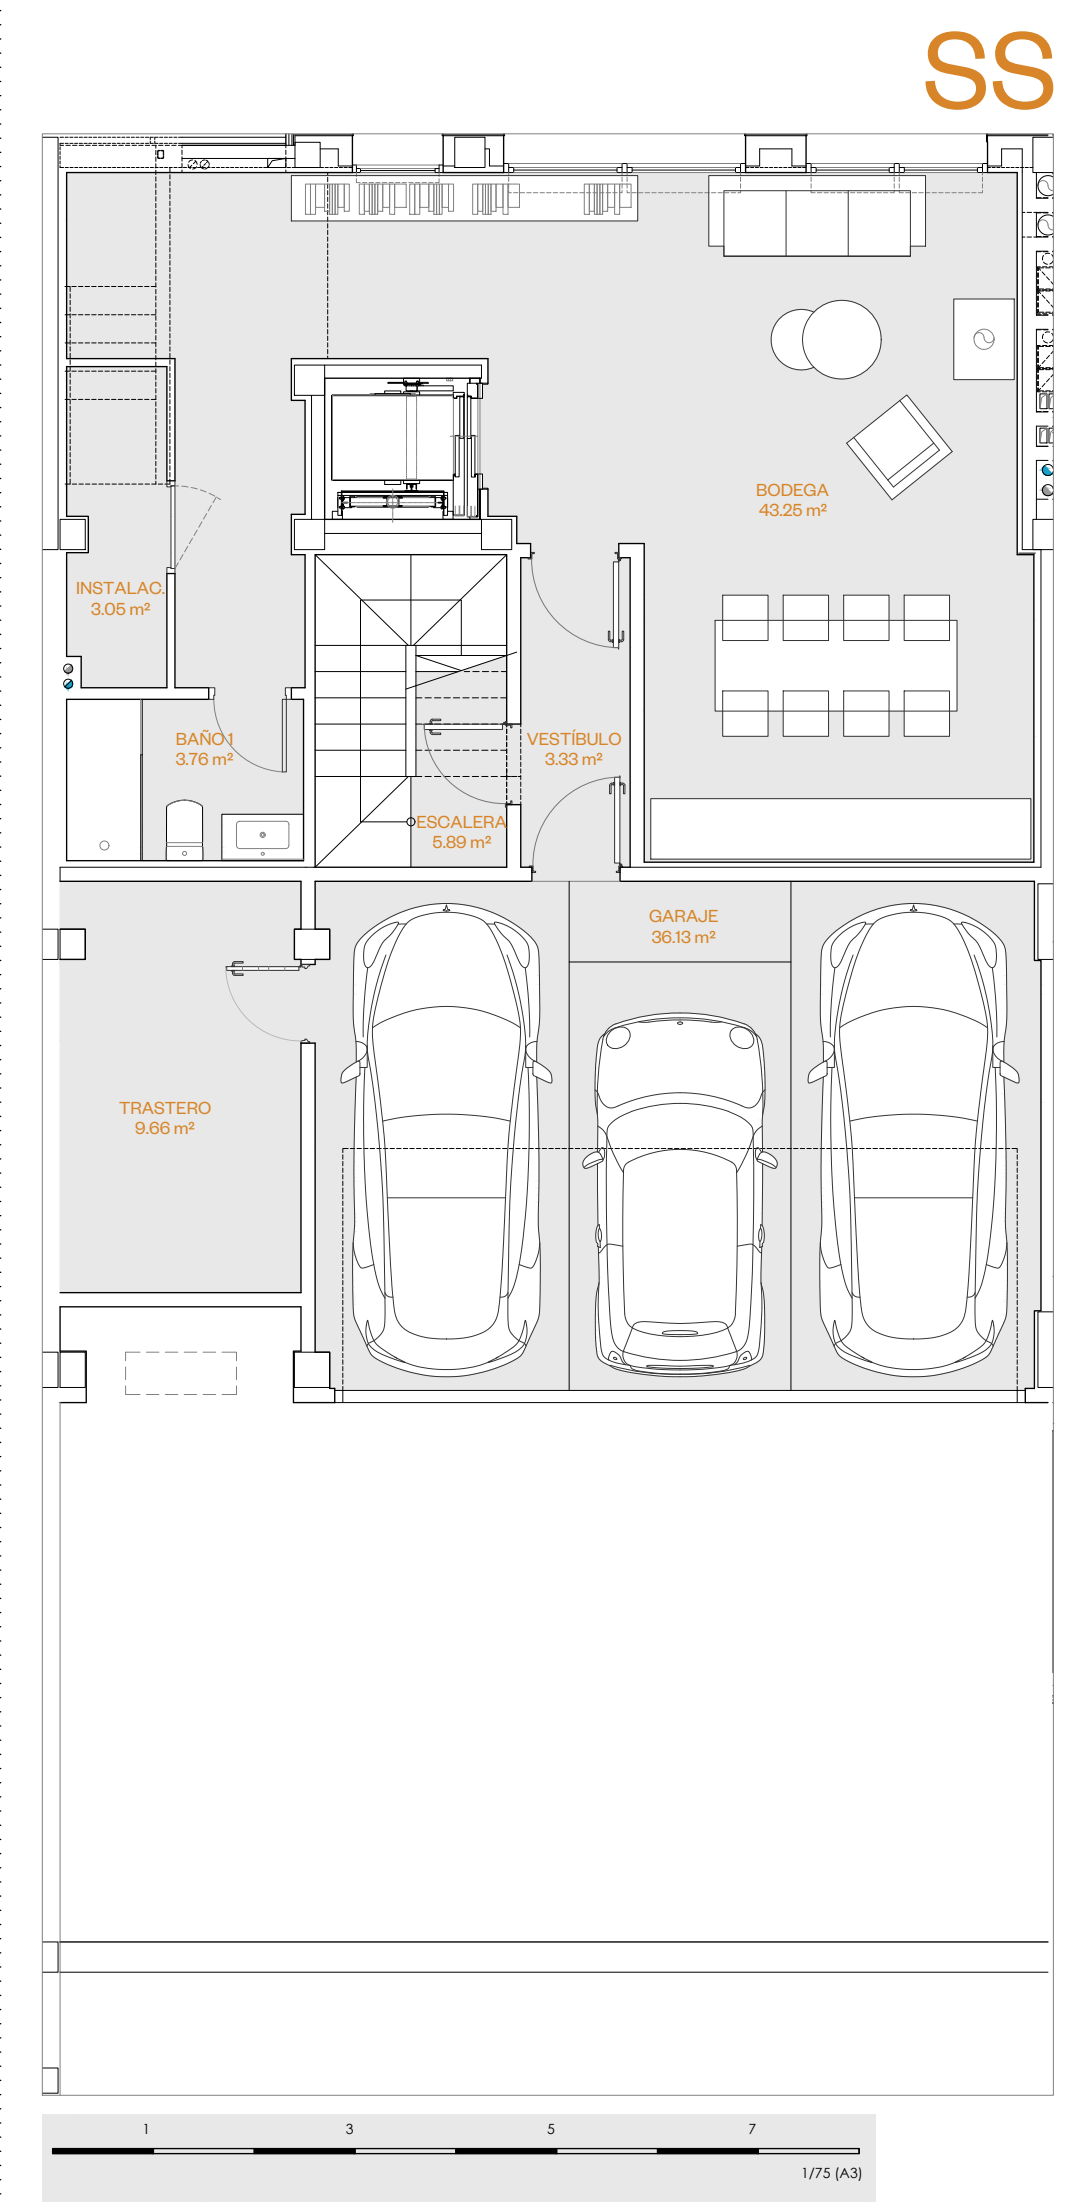

PLANTA SEMISÓTANO			
ESCALERA	5,89 m²	BAÑO 1	3,76 m²
VESTÍBULO	3,33 m²	GARAJE	36,13 m²
BODEGA	43,25 m²	TRASTERO	9,66 m²
INSTALACIONES	3,05 m²		
TOTAL SUP. ÚTIL INTERIOR			105,07 m²
TOTAL SUP. ÚTIL EXTERIOR			0,00 m²
TOTAL SUPERFICIE ÚTIL SEMISÓTANO			105,07 m²
PLANTA BAJA			
RECIBIDOR	2,37 m²	DORMITORIO 2	11,05 m²
ESCALERA	4,67 m²	BAÑO 2	3,44 m²
SALÓN CON ISLA	50,76 m²	CUARTO DE SERVICIO	2,91 m²
DISTRIBUIDOR	7,88 m²		
TOTAL SUP. ÚTIL INTERIOR			62,88 m²
TERRAZA Y JARDÍN			80,06 m²
LAVADO	2,32 m²		
ACCESO	2,94 m²		
TOTAL SUP. ÚTIL EXTERIOR			85,34 m²
TOTAL SUPERFICIE ÚTIL BAJA			168,22 m²
PLANTA PRIMERA			
ESCALERA	5,87 m²	DORMITORIO 4	11,80 m²
DISTRIBUIDOR 2	4,71 m²	DORMITORIO PPAL	27,14 m²
ESPACIO DIÁFANO	10,31 m²	BAÑO 3	5,20 m²
DORMITORIO 3	13,01 m²	BAÑO PPAL	7,86 m²
TOTAL SUP. ÚTIL INTERIOR			85,90 m²
TERRAZA			15,14 m²
TOTAL SUP. ÚTIL EXTERIOR			15,14 m²
TOTAL SUPERFICIE ÚTIL PRIMERA			101,04 m²
PLANTA TORREÓN			
ESCALERA	5,92 m²		
TORREÓN	7,98 m²		
TOTAL SUP. ÚTIL INTERIOR			13,90 m²
TERRAZA-SOLARIUM			52,06 m²
ZONA DE PLAYA	6,64 m²		
LÁMINA DE AGUA	8,51 m²		
TOTAL SUP. ÚTIL EXTERIOR			67,21 m²
TOTAL SUPERFICIE ÚTIL TORREÓN			81,11 m²
TOTAL SUPERFICIE ÚTIL INTERIOR VILLA 8			287,75 m²
TOTAL SUPERFICIE ÚTIL EXTERIOR VILLA 8			167,69 m²
TOTAL SUPERFICIE ÚTIL VILLA 8			455,44 m²